Envoyé en préfecture le 21/05/2026
Reçu en préfecture le 21/05/2026
Publié le 21/05/2026
ID : 026-212600886-20260520-DELIB2026_44-DE

DEPARTEMENT DE LA DROME
COMMUNE DE
CHATUZANGE LE GOUBET

REGISTRE DES DELIBERATIONS DU CONSEIL MUNICIPAL

N°2026.44 Séance du 20 mai 2026

Présidence de Madame Elise CLÉMENT
Maire de Chatuzange le Goubet

Le 20 mai 2026 à 19h30, mesdames et messieurs les membres du conseil municipal, dûment convoqués le 13 mai 2026 en séance publique par Madame le Maire, se sont réunis en salle du conseil en mairie, sous la présidence de Madame Elise CLÉMENT, Maire de Chatuzange le Goubet.
La séance débute à 19h30.

Etaient présents : Elise CLÉMENT, Bruno PEUDEVIN, Natacha TRUCHET-COMTE, Coralie DAMAISIN-JAMONET, Fabrice GAY, Stevie BONNARD, Jean-Marc ANDRÉ, Marina THON, Christian GAUTHIER, Pascal BERRANGER, Jean-Michel SARZIER, Ghislaine ABISSET, Christelle DATOLA, Nathalie ZAMMIT, Christophe BEDOUAIN, Bertrand BECORPI, Vincent PRADON, Eric SAULLE, Bruno LAFFONT, Nadège ROUX, Séverine BILLON, Marie-Charlotte BOURNE, Coralie MANDON, Jérôme CAMACHO.

Ont donné pouvoir : Florence DEGOUGE à Marina THON, David LEJON à Vincent PRADON, Audrey DUPONT à Natacha TRUCHET-COMTE, Lola CHANCEAU à Bruno PEUDEVIN.

Excusé : Gilles GARNIER.

Conseillers municipaux présents : 24

Jérôme CAMACHO a été désigné secrétaire de séance.

Objet : SDED : participation financière communale pour l'effacement et fiabilisation des réseaux électriques rue du Vercors - RD 149 (du giratoire au Pont des Seigneurs), à partir du poste EAUX DE ROCHEFORT (sur BOURG-DE-PEAGE) Dissimulation des réseaux téléphoniques – dossier 260880020ART

Rapporteur : Pascal BERRANGER

Monsieur le rapporteur expose qu'à sa demande, le Territoire d'Energie Drôme a étudié un projet de développement du réseau de distribution publique d'électricité sur la commune, aux caractéristiques techniques et financières suivantes :

Opération : **Electrification** - Effacement et fiabilisation des réseaux électriques rue du Vercors - RD 149 (du giratoire au Pont des Seigneurs), à partir du poste EAUX DE ROCHEFORT (sur BOURG-DE-PEAGE) Dissimulation des réseaux téléphoniques	
Dépense prévisionnelle HT de Génie Civil *dont frais de gestion : 1 570.33 € HT*	32 976.85 €
Plan de financement prévisionnel :	
Financements mobilisés par le Territoire d'Energie Drôme	6 595.37 €
Participation communale basée sur le HT	26 381.48 €
Total hors taxe des travaux de câblage : 7 875.24 €	
Plan de financement prévisionnel : *Montant non soumis à la TVA à la charge des collectivités locales (49% x 7 875.24= 3 858.87 €)*	3 858.87 €
Financements mobilisés par le Territoire d'Energie Drôme	771.77 €
Participation communale	3 087.10 €
Montant total de la participation communale :	29 468.58 €

Le coût prévisionnel de ces travaux pour la commune est de 29 468.58€ HT.

Envoyé en préfecture le 21/05/2026
Reçu en préfecture le 21/05/2026
Publié le 21/05/2026
ID : 026-212600886-20260520-DELIB2026_44-DE

Jérôme CAMACHO, conseiller municipal concerné par l'affaire, ne prend pas part au vote.

Entendu l'exposé de Monsieur le rapporteur,
Le Conseil municipal,
Après en avoir délibéré,
A l'unanimité des votants,

- **APPROUVE** le projet établi par le territoire d'Energie Drôme, maître d'ouvrage de l'opération, conformément à ses statuts, et à la convention de concession entre le Territoire d'Energie Drôme et Enedis ;
- **APPROUVE** le plan de financement ci-joint à la présente délibération. La part syndicale finale sera ajustée en fonction du DGD. Dans le cas où celui-ci excéderait la dépense prévisionnelle indiquée ci-dessus, la commune s'engage à verser le complément de participation nécessaire pour respecter les pourcentages de financement indiqué ci-dessus ;
- **DÉCIDE** de financer comme suit la part communale : 29 468.58€ HT ;
- **S'ENGAGE** à ce que la commune verse sa participation dès réception du titre de recette transmis par le Receveur de Territoire d'Energie Drôme ;
- **AUTORISE** Madame le Maire à signer toutes les pièces nécessaires à l'exécution de cette décision et à la bonne gestion technique, administrative et comptable de ce dossier.

Ainsi fait et délibéré,
Les jours, mois et an susdits.

Certifié exécutoire compte tenu de,
La transmission en Préfecture le :
La publication le :

Pour extrait certifié conforme,
Le Maire,

MAIRIE DE CHATUZANGE LE GOUBET
RÉPUBLIQUE FRANÇAISE
26300

Envoyé en préfecture le 21/05/2026
Reçu en préfecture le 21/05/2026
Publié le 21/05/2026
ID : 026-212600886-20260520-DELIB2026_44-DE

ANNEXE DÉLIBÉRATION N° 2026-044

territoire d'énergie DRÔME - SDED
Direction Opérationnelle
Pôle Suivi des Dossiers -Tél: 04 75 82 65 54 - Fax: 04 75 82 65 53 - E-mail: suivi-dossiers@sded.org

CHATUZANGE-LE-GOUBET

RFD : RTRECAP-260880020ART

N° dossier 260880020ART
Libellé Effacement et fiabilisation des réseaux électriques rue du Vercors - RD 149 (du giratoire au Pont des Seigneurs), à partir du poste EAUX DE ROCHEFORT (sur BOURG-DE-PEAGE) Dissimulation des réseaux téléphoniques

Génie Civil réalisé par Territoire d'énergie Drôme – SDED

HT de l'entreprise avant actualisation:			27 872.80 €
HT de l'entreprise actualisé	*Tx d'actualisation = 1.063*		**29 628.79 €**
Somme HT à valoir pour imprévus		6%	1 777.73 €
HT Travaux			31 406.52 €
Sans convention			- €
			- €
		Sous-total travaux =	31 406.52 €
Frais de gestion		5%	1 570.33 €
		Montant HT de l'opération	**32 976.85 €**

Participation Communale **Montant HT de l'opération x 80 %**	**26 381.48 €**
Financement mobilisé par Territoire Energie Drôme	**6 595.37 €**

Câblage réalisé par ORANGE

Montant HT de l'opération	7 875.24 €
Dont montant HT pris en charge par Orange	4 016.37 €
Dont montant HT dû par Territoire Energie Drôme et la commune à Orange	**3 858.87 €**

Participation Communale **[Montant HT dû par Territoire Energie Drôme et la Commune à Orange] x 80 %**	**3 087.10 €**
Financement mobilisé par Territoire d'énergie Drôme – SDED	**771.77 €**

Montant HT de l'opération Génie civil + Câblage	36 835.72 €
Participation communale Génie civil + Câblage	29 468.58 €
Financement mobilisé par Territoire Energie Drôme Génie civil + Câblage	7 367.14 €

territoire d'énergie
DRÔME - SDED

SPIE

COMMUNE : CHATUZANGE LE GOUBET

N° AFFAIRE SDED : 26088002GART

OBJET DES TRAVAUX : Dissimulation des réseaux téléphoniques
Chemin du Pont des Seigneurs
et Impasse des Morilles

PLAN TELECOM n°1/3

ECHELLE : 1/200

Année : 2025	N° PLAN	H	
Lot n°: 2	25 051	G	
REFERENCES ORANGE		F	
		E	
n° EVOL 179018 & n° VAL501751		D	
		C	
Chargé d'affaire : M. Remi FRAISSE		B	
		A	Conforme à DE Etude du 10/11/2025 — 12/12/2025
Indice	Objet de la modification	Date	

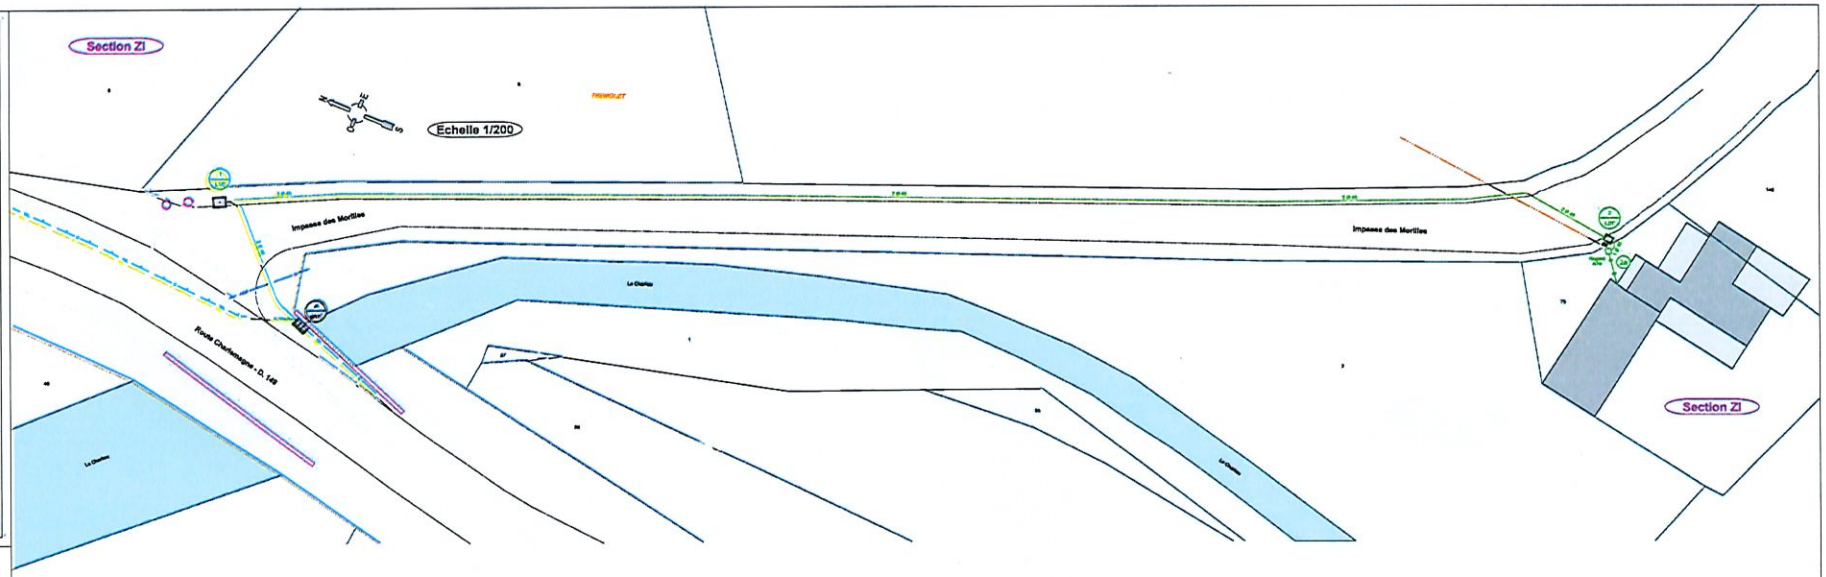

LEGENDE

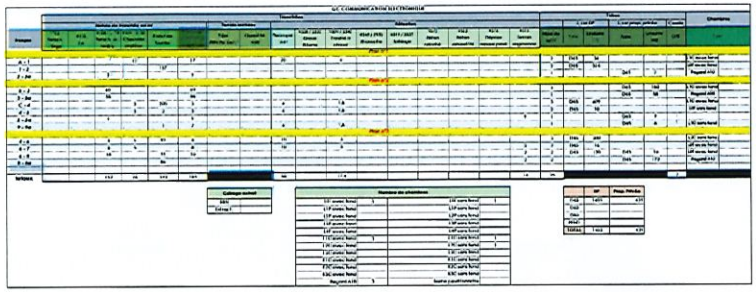

Envoyé en préfecture le 21/05/2026
Reçu en préfecture le 21/05/2026
Publié le 21/05/2026
ID : 026-212600886-20260520-DELIB2026_44-DE

ANNEXE RÉPUBLIQUE

2026-044

territoire d'énergie
DROME - ARDECHE

SPIE

COMMUNE : CHATUZANGE LE GOUBET

N° AFFAIRE SDED : 26066002DART

OBJET DES TRAVAUX : Dissimulation des réseaux téléphoniques Chemin du Pont des Seigneurs et Impasse des Mordes

PLAN TELECOM
n°2/3

ECHELLE : 1/200

ANNEE : 2025 N° PLAN :
LOT : 2 25 051

REFERENCES ORANGE
n° EVOL 179018 & n° VAL501751
Chargé d'affaire : M. Remi FRAISSE

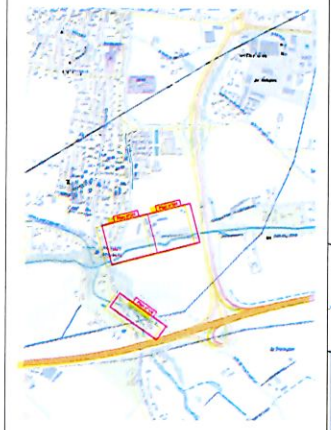

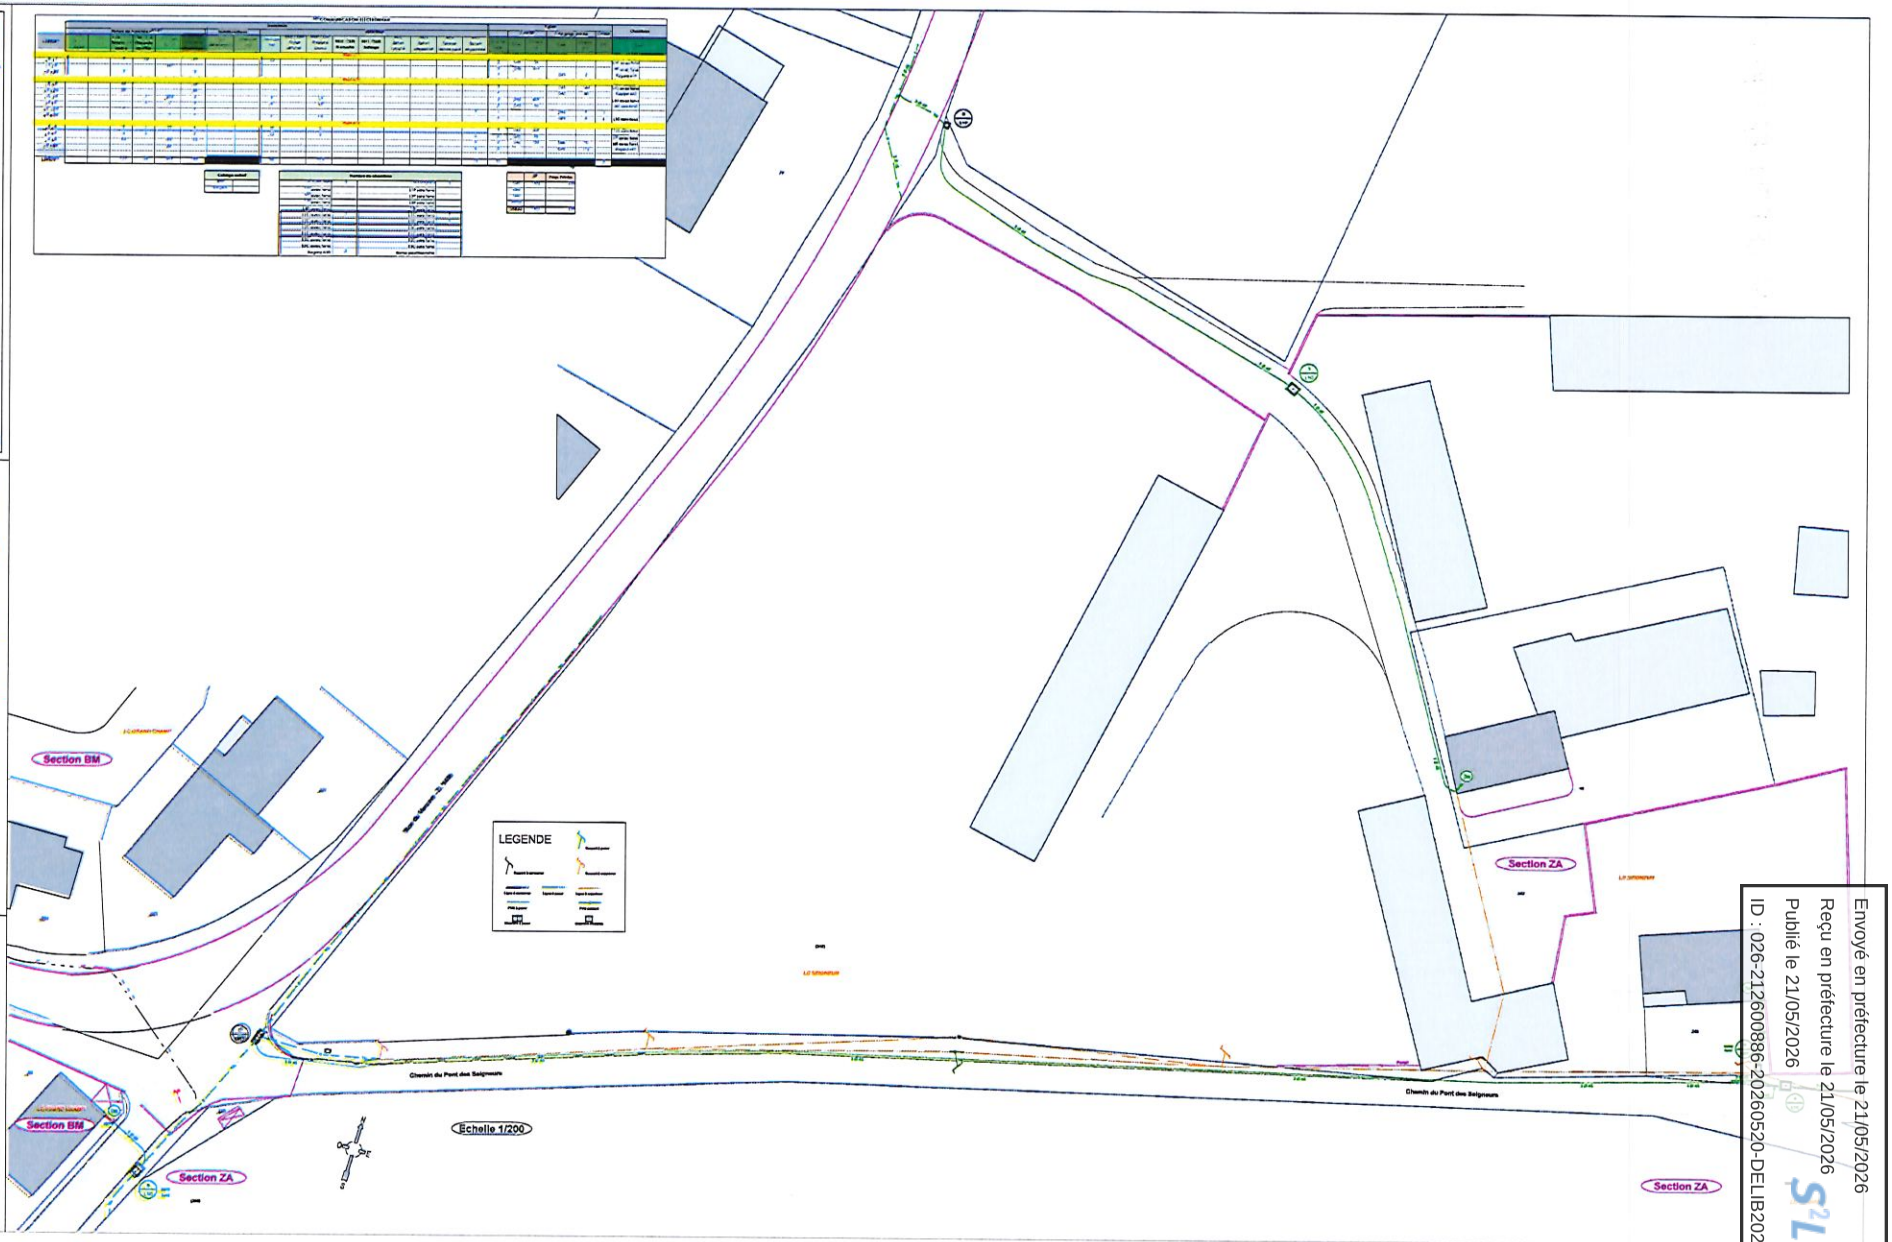

Envoyé en préfecture le 21/05/2026
Reçu en préfecture le 21/05/2026
Publié le 21/05/2026
ID : 026-212600886-20260520-DELIB2026_44-DE

territoire d'énergie
SYDEL - SYDED

SPIE

COMMUNE : CHATUZANGE LE GOUBET

N° AFFAIRE SDED : 26088002GART

OBJET DES TRAVAUX : Dissimulation des réseaux téléphoniques
Chemin du Pont des Seigneurs
et impasse des Morilles

PLAN TELECOM
n°3/3

ECHELLE : 1/200

Année : 2025 N° PLAN
Lot n° : 2 : 29 051

REFERENCES ORANGE
n° EVOL 179018 & n° VAL501751

Chargé d'affaire : M. Remi FRAISSE

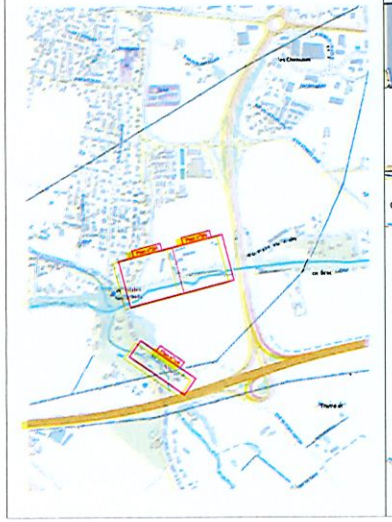

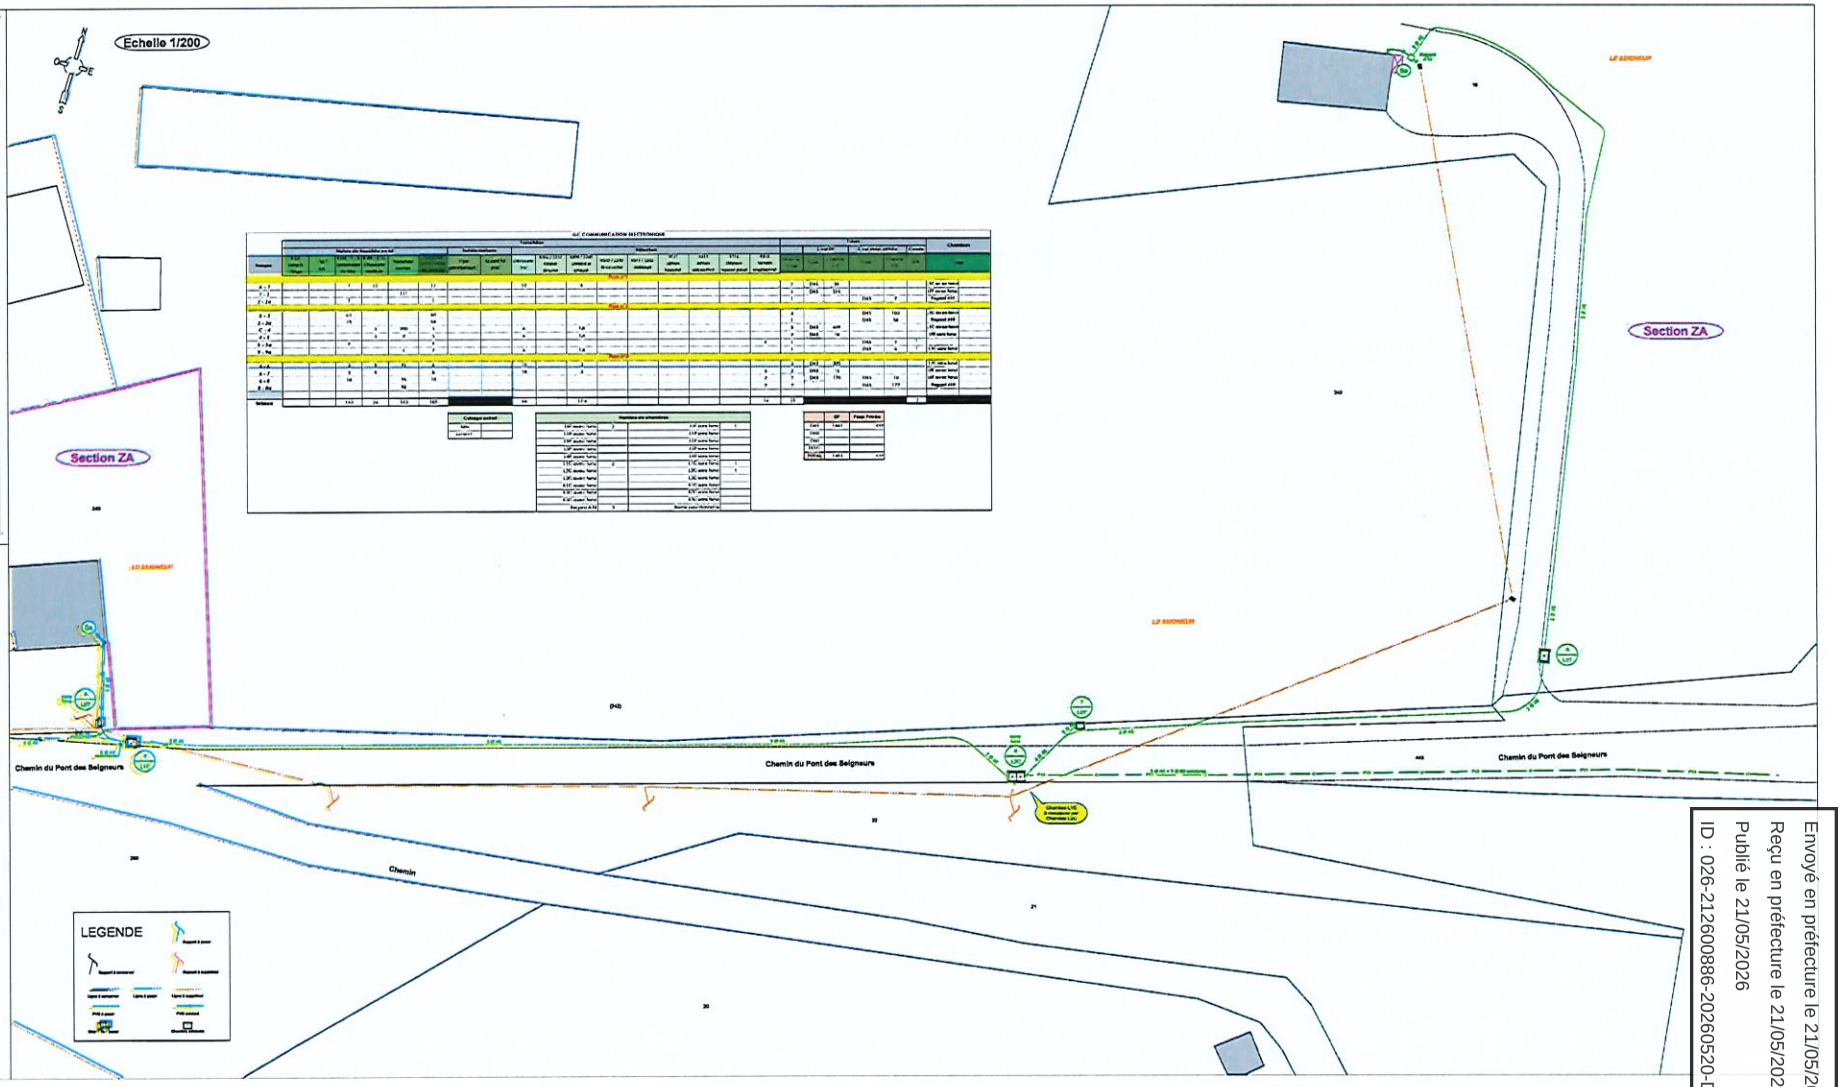

Envoyé en préfecture le 21/05/2026
Reçu en préfecture le 21/05/2026
Publié le 21/05/2026
ID : 026-212600886-20260520-DELIB2026_44-DE

territoire d'énergie
DRÔME - SDED
Rovaltain TGV
3 Avenue de la Gare
B.P. 10826
26958 VALENCE CEDEX 9

Service public des énergies dans la Drôme

SPIE
SPIE CityNetworks
Agence Drôme Ardèche Nord
ZA Chatuperc
75 Impasse Joseph Cugnot
26300 CHATUZANGE LE GOUBET
Tél. : 04 75 05 65 80 - Fax : 04 75 47 15 81
Chargé d'Etude : M. CALLANT Claude

COMMUNE : CHATUZANGE LE GOUBET

N° AFFAIRE SDED : 260880020ART

N° AFFAIRE ENEDIS :

OBJET DES TRAVAUX : Dissimulation des réseaux téléphoniques
Chemin du Pont des Seigneurs
et Impasse des Morilles

PLAN DE SITUATION

ECHELLE : 1/200

Année : 2025	N° PLAN	H		
Lot n° : 2	25 051	G		
		F		
REFERENCES ORANGE		E		
		D		
n° EVOL 179018 & n° VAL501751		C		
		B		
Chargé d'affaire : M. Remi FRAISSE		A	Conforme à OS Etude du 10/11/2025	12/12/2025
		Indice	Objet de la modification	Date

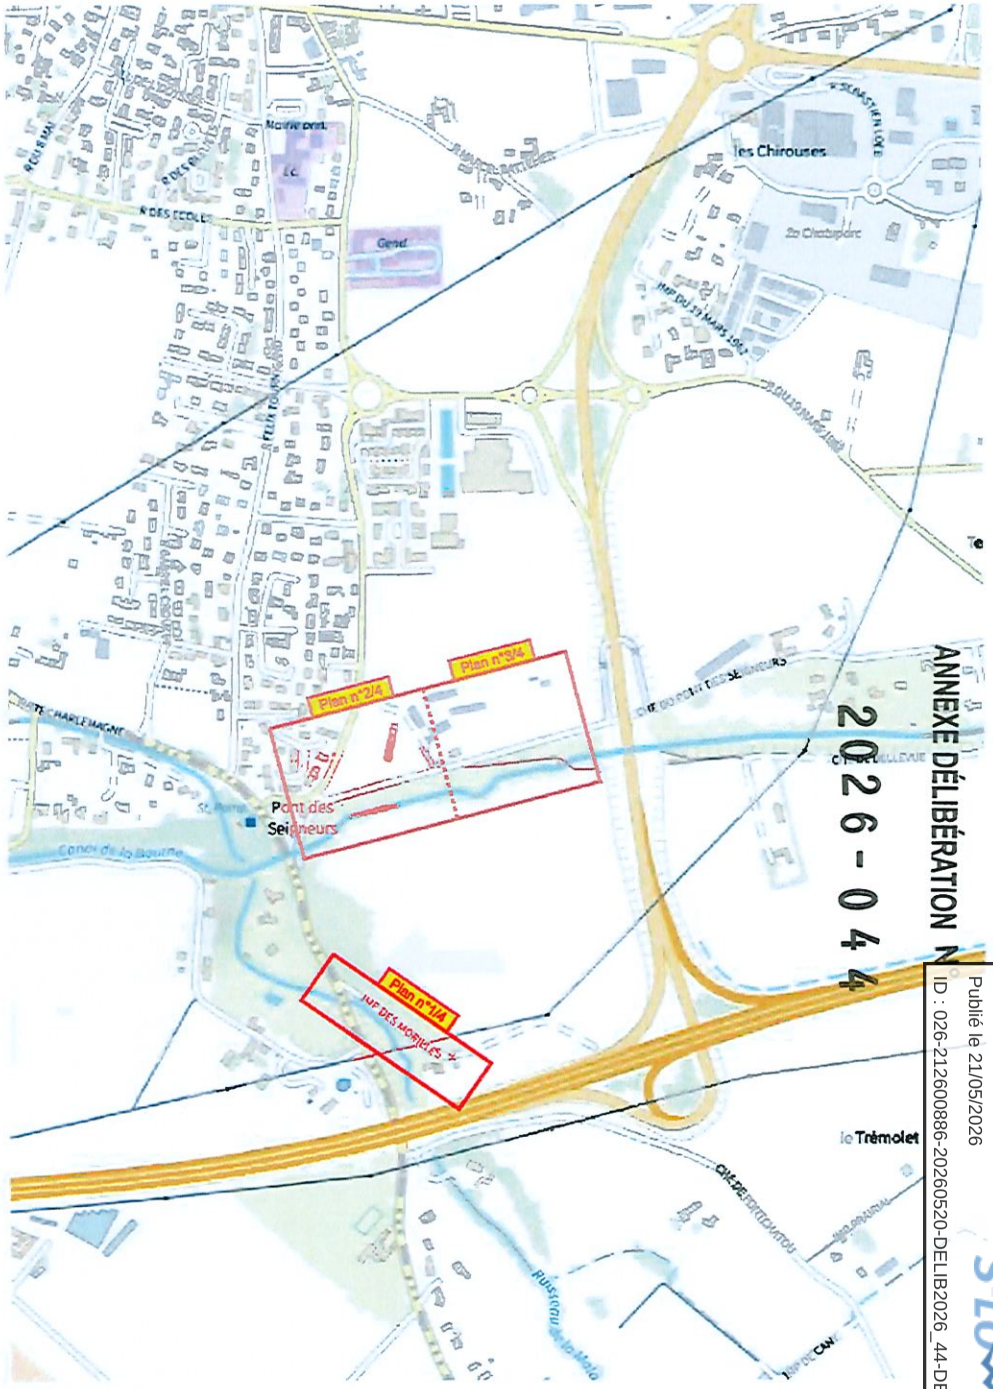

ANNEXE DÉLIBÉRATION N° 2026 - 044

Envoyé en préfecture le 21/05/2026
Reçu en préfecture le 21/05/2026
Publié le 21/05/2026
ID : 026-212600886-20260520-DELIB2026_44-DE