Envoyé en préfecture le 13/05/2025
Reçu en préfecture le 13/05/2025
Publié le 13/05/2025
ID : 026-212600886-20250512-DELIB2025_32-DE

DEPARTEMENT DE LA DROME
COMMUNE DE
CHATUZANGE LE GOUBET

Publié sur le site internet le 13 mai 2025

EXTRAIT DU REGISTRE DES DELIBERATIONS
DU CONSEIL MUNICIPAL

N°2025.32 Séance du 12 mai 2025

Présidence de Monsieur Christian Gauthier
Maire de Chatuzange le Goubet

Le 12 mai 2025 à 20h00, mesdames et messieurs les membres du Conseil Municipal, dûment convoqués le 6 mai 2025 en séance publique par Monsieur le Maire, se sont réunis en salle du conseil en mairie, sous la présidence de Monsieur Christian Gauthier, Maire de Chatuzange le Goubet. La séance débute à 20h00.

Etaient présents : M. Christian GAUTHIER, M. Claude VOSSEY, Mme Élise CLÉMENT, M. Pascal BERRANGER, Mme Céline LOPEZ, M. Gilles GARNIER, M. Jean-Marc ANDRÉ, Mme Stevie BONNARD, Mme Florence DEGOUGE, M. Pierre MELESI, M. Jean-Michel SARZIER, Mme Nathalie ZAMMIT, M. Fabrice GAY, Mme Marina THON, M. Bertrand BECORPI, M. Eric SAULLE, Mme Natacha TRUCHET-COMTE, Mme Mélanie PALCOUX, Mme Coralie DAMAISIN-JAMONET, M. Jérôme CAMACHO, M. Lilian CHEYNEL, M. Christophe BEDOUAIN.

Ont donné pouvoir : Mme Laurence THON à M. Claude VOSSEY, Mme Béatrice AMANDE-SÉGUINEAU à Mme Nathalie ZAMMIT, Mme Stéphanie DESBAR à M. Lilian CHEYNEL, Mme Audrey TRACOL à M. Bertrand BECORPI.

Excusés : M. Christian RAMAT, M. Roger-Pierre ROLLAND, Mme Caroline BILLION-REY.

Conseillers municipaux présents : 22

Mme Nathalie ZAMMIT a été désignée secrétaire de séance.

Objet : SDED : participation financière communale pour l'effacement et la fiabilisation des réseaux électriques rue Marcel Battelier (opération esthétique des réseaux) - dossier 260880016AER

Rapporteur : Pierre MELESI

Monsieur le rapporteur expose que le Territoire d'Energie Drôme a étudié un projet de développement du réseau de distribution publique d'électricité sur la Commune, aux caractéristiques techniques et financières suivantes :

Opération : **Electrification.**	
Effacement et fiablisation des réseaux électriques rue Marcel Battelier à partir du poste CLARA	
Dépense prévisionnelle HT	**115 171.50 €**
Dont frais de gestion : 5 484.36 €	
Plan de financement prévisionnel :	
Financements mobilisés par le Territoire d'Energie Drôme	74 861.48 €
Participation communale :	**40 310.02 €**

Entendu l'exposé de Monsieur le rapporteur,
Le conseil municipal,
Après en avoir délibéré,
A l'unanimité,

- **APPROUVE** le projet établi par le territoire d'Energie Drôme, maître d'ouvrage de l'opération, conformément à ses statuts, et à la convention de concession entre le Territoire d'Energie Drôme et ENEDIS ;
- **APPROUVE** le plan de financement ci-dessus détaillé. En cas de participation communale finale, celle-ci sera ajustée en fonction du décompte définitif des travaux et du taux effectif de l'actualisation. Dans le cas où celui-ci excéderait la dépense prévisionnelle indiquée ci-dessus, la commune s'engage à verser le complément de participation nécessaire pour respecter les pourcentages de financement indiqué ci-dessus ;
- **DÉCIDE** de financer comme suit la part communale : 40 310.02 € HT ;
- **S'ENGAGE** à ce que la commune verse sa participation dès réception du titre de recette transmis par le Receveur de Territoire d'Energie Drôme ;
- **AUTORISE** Monsieur le Maire à signer toutes les pièces nécessaires à l'exécution de cette décision et à la bonne gestion technique, administrative et comptable de ce dossier.

Envoyé en préfecture le 13/05/2025
Reçu en préfecture le 13/05/2025
Publié le 13/05/2025
ID : 026-212600886-20250512-DELIB2025_32-DE

Ainsi fait et délibéré,
Les jours, mois et an susdits.

Certifié exécutoire compte tenu de,
La transmission en Préfecture le :
La publication le :

Pour extrait certifié conforme,
Le Maire,

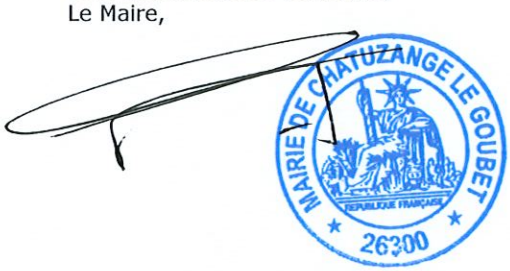

PLAN DE LOCALISATION

ANNEXE DÉLIBÉRATION N°

2025-032

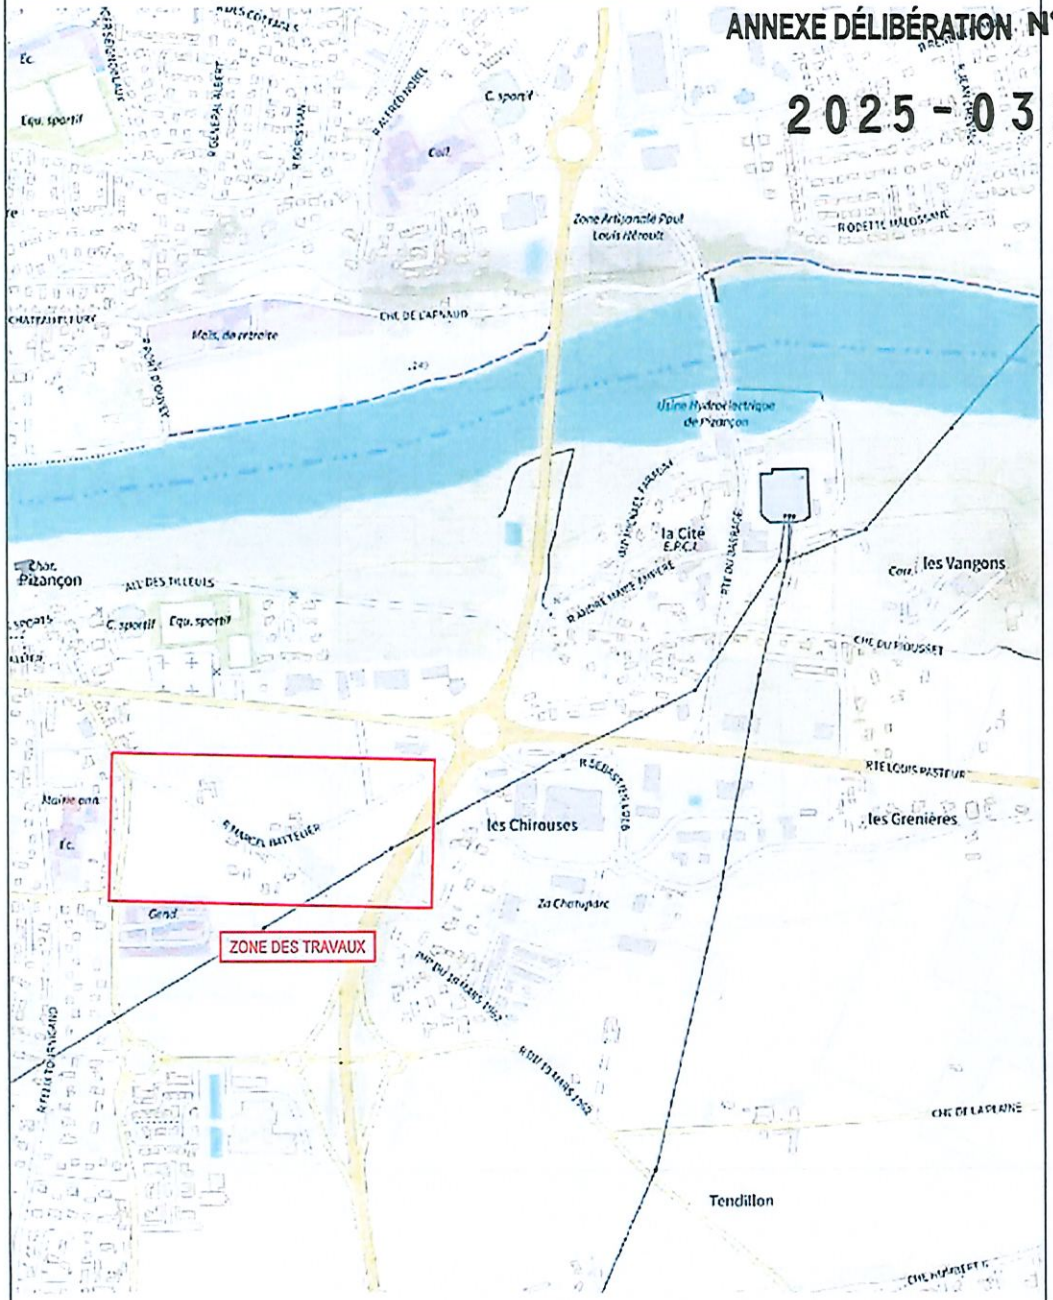

territoire d'énergie DRÔME - SDED

SDED

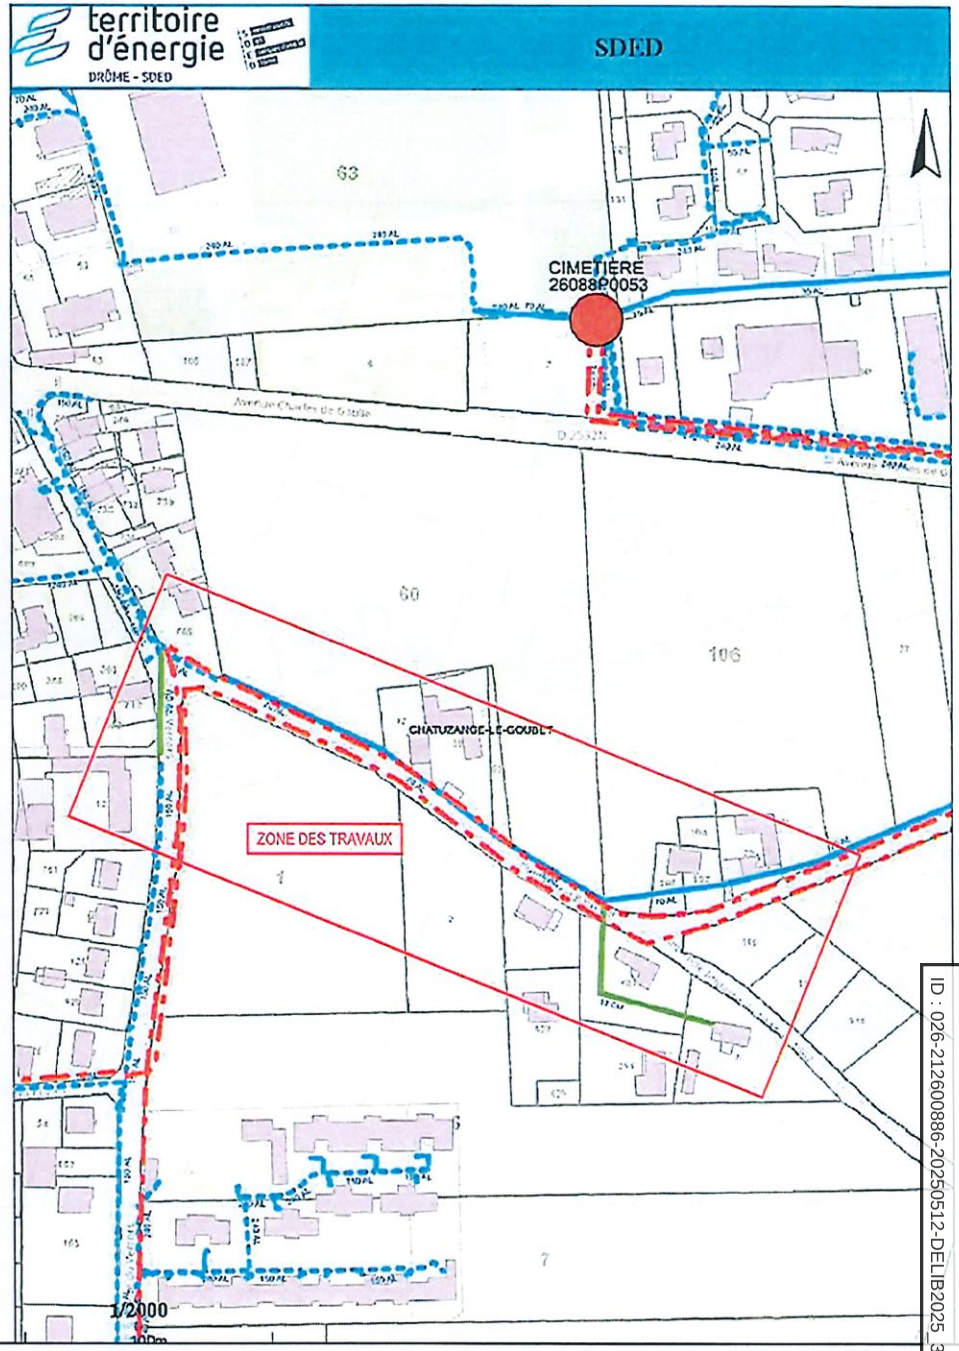

PLAN DE SITUATION - Echelle 1/1000

Envoyé en préfecture le 13/05/2025
Reçu en préfecture le 13/05/2025
Publié le 13/05/2025
ID : 026-212600886-20250512-DELIB2025_32-DE

territoire d'énergie

SPIE

COMMUNE : CHATUZANGE LE GOUBET

N° AFFAIRE SOED : 26080018AER

N° AFFAIRE ENEDIS : DC24/133316

OBJET DES TRAVAUX : Effacement et Sécurisation des réseaux électriques
Rue Marcel BATTELIER
à partir du poste TC LES ECOLES

PLAN PARCELLAIRE

ECHELLE : 1/250

Année : 2025 N° PLAN
Total : 2 25 001

LEGENDE EXISTANTE | LEGENDE PROJETEE

Echelle 1/250

RUE MARCEL BATTELIER

ANCIENNE IMPASSE DU 19 MARS 1962

Envoyé en préfecture le 13/05/2025
Reçu en préfecture le 13/05/2025
Publié le 13/05/2025
ID : 026-212600886-20250512-DELIB2025_32-DE