Envoyé en préfecture le 21/05/2026
Reçu en préfecture le 21/05/2026
Publié le 21/05/2026
ID : 026-212600886-20260520-DELIB2026_45-DE

DEPARTEMENT DE LA DROME
COMMUNE DE
CHATUZANGE LE GOUBET

REGISTRE DES DELIBERATIONS DU CONSEIL MUNICIPAL

N°2026.45 Séance du 20 mai 2026

Présidence de Madame Elise CLÉMENT
Maire de Chatuzange le Goubet

Le 20 mai 2026 à 19h30, mesdames et messieurs les membres du conseil municipal, dûment convoqués le 13 mai 2026 en séance publique par Madame le Maire, se sont réunis en salle du conseil en mairie, sous la présidence de Madame Elise CLÉMENT, Maire de Chatuzange le Goubet.
La séance débute à 19h30.

Etaient présents : Elise CLÉMENT, Bruno PEUDEVIN, Natacha TRUCHET-COMTE, Coralie DAMAISIN-JAMONET, Fabrice GAY, Stevie BONNARD, Jean-Marc ANDRÉ, Marina THON, Christian GAUTHIER, Pascal BERRANGER, Jean-Michel SARZIER, Ghislaine ABISSET, Christelle DATOLA, Nathalie ZAMMIT, Christophe BEDOUAIN, Bertrand BECORPI, Vincent PRADON, Eric SAULLE, Bruno LAFFONT, Nadège ROUX, Séverine BILLON, Marie-Charlotte BOURNE, Coralie MANDON, Jérôme CAMACHO.

Ont donné pouvoir : Florence DEGOUGE à Marina THON, David LEJON à Vincent PRADON, Audrey DUPONT à Natacha TRUCHET-COMTE, Lola CHANCEAU à Bruno PEUDEVIN.

Excusé : Gilles GARNIER.

Conseillers municipaux présents : 24

Jérôme CAMACHO a été désigné secrétaire de séance.

Objet : SDED : participation financière communale pour l'effacement et fiabilisation des réseaux électriques rue du Vercors - RD 149 (du giratoire au Pont des Seigneurs), à partir du poste EAUX DE ROCHEFORT (sur BOURG-DE-PEAGE) Esthétique des réseaux– dossier 260880020AER

Rapporteur : Pascal BERRANGER

Monsieur le rapporteur expose qu'à sa demande, le Territoire d'Energie Drôme a étudié un projet de développement du réseau de distribution publique d'électricité sur la commune, aux caractéristiques techniques et financières suivantes :

Opération : **Electrification** Effacement et fiabilisation des réseaux électriques rue du Vercors - RD 149 (du giratoire au Pont des Seigneurs), à partir du poste EAUX DE ROCHEFORT (sur BOURG-DE-PEAGE)	
Dépense prévisionnelle HT	**169 911.14 €**
dont frais de gestion : 8 091.01 €	
Plan de financement prévisionnel :	
Financements mobilisés par le Territoire d'Energie Drôme	110 442.24 €
Participation communale	**59 468.90 €**

Le coût prévisionnel de ces travaux pour la commune est de 59 468.90€ HT.

Jérôme CAMACHO, conseiller municipal concerné par l'affaire, ne prend pas part au vote.

Entendu l'exposé de Monsieur le rapporteur,
Le Conseil municipal,
Après en avoir délibéré,
A l'unanimité des votants,

- **APPROUVE** le projet établi par le territoire d'Energie Drôme, maître d'ouvrage de l'opération, conformément à ses statuts, et à la convention de concession entre le Territoire d'Energie Drôme et Enedis ;

Envoyé en préfecture le 21/05/2026
Reçu en préfecture le 21/05/2026
Publié le 21/05/2026
ID : 026-212600886-20260520-DELIB2026_45-DE

- **APPROUVE** le plan de financement ci-joint à la présente délibération. La part syndicale finale sera ajustée en fonction du DGD. Dans le cas où celui-ci excéderait la dépense prévisionnelle indiquée ci-dessus, la commune s'engage à verser le complément de participation nécessaire pour respecter les pourcentages de financement indiqué ci-dessus ;
- **DÉCIDE** de financer comme suit la part communale : 59 468.90€ HT ;
- **S'ENGAGE** à ce que la commune verse sa participation dès réception du titre de recette transmis par le Receveur de Territoire d'Energie Drôme ;
- **AUTORISE** Madame le Maire à signer toutes les pièces nécessaires à l'exécution de cette décision et à la bonne gestion technique, administrative et comptable de ce dossier.

Ainsi fait et délibéré,
Les jours, mois et an susdits.

Certifié exécutoire compte tenu de,
La transmission en Préfecture le :
La publication le :

Pour extrait certifié conforme,
Le Maire,

MAIRIE DE CHATUZANGE LE GOUBET
26300

Envoyé en préfecture le 21/05/2026
Reçu en préfecture le 21/05/2026
Publié le 21/05/2026
ID : 026-212600886-20260520-DELIB2026_45-DE

territoire d'énergie DRÔME • SDED

Direction Opérationnelle
Pôle Suivi des Dossiers -Tél: 04 75 82 65 54 - Fax: 04 75 82 65 53 - E-mail: suivi-dossiers@sded.org

ANNEXE DÉLIBÉRATION N° 2026 - 045

CHATUZANGE-LE-GOUBET

RFD : RRECAP-260880020AER

Marché de travaux rattaché: 24.002

N° dossier 260880020AER Réf Enedis : RAC-SIR-25-013635
Libellé Effacement et fiabilisation des réseaux électriques rue du Vercors - RD 149 (du giratoire au Pont des Seigneurs), à partir du poste EAUX DE ROCHEFORT (sur BOURG-DE-PEAGE)

ESTH

Projet Définitif - Détail de la contribution communale

HT de l'entreprise avant actualisation:		142 828.35 €
HT de l'entreprise actualisé	*Tx d'actualisation = 1.063*	**151 826.54 €**
Somme HT à valoir pour imprévus	6%	9 109.59 €
HT Travaux		**160 936.13 €**
Frais d'enregistrement aux hypothèques HT	2	884.00 €
		- €
		161 820.13 €
Frais de gestion	5%	8 091.01 €

Montant HT global de l'opération **169 911.14 €**

Participation Communale

Montant HT de l'opération x 35 % **59 468.90 €**

Financement mobilisé par Territoire d'Energie Drôme **110 442.24 €**

Etabli le
02/04/2026

PLAN DE LOCALISATION

territoire d'énergie
DRÔME - SDED

SDED

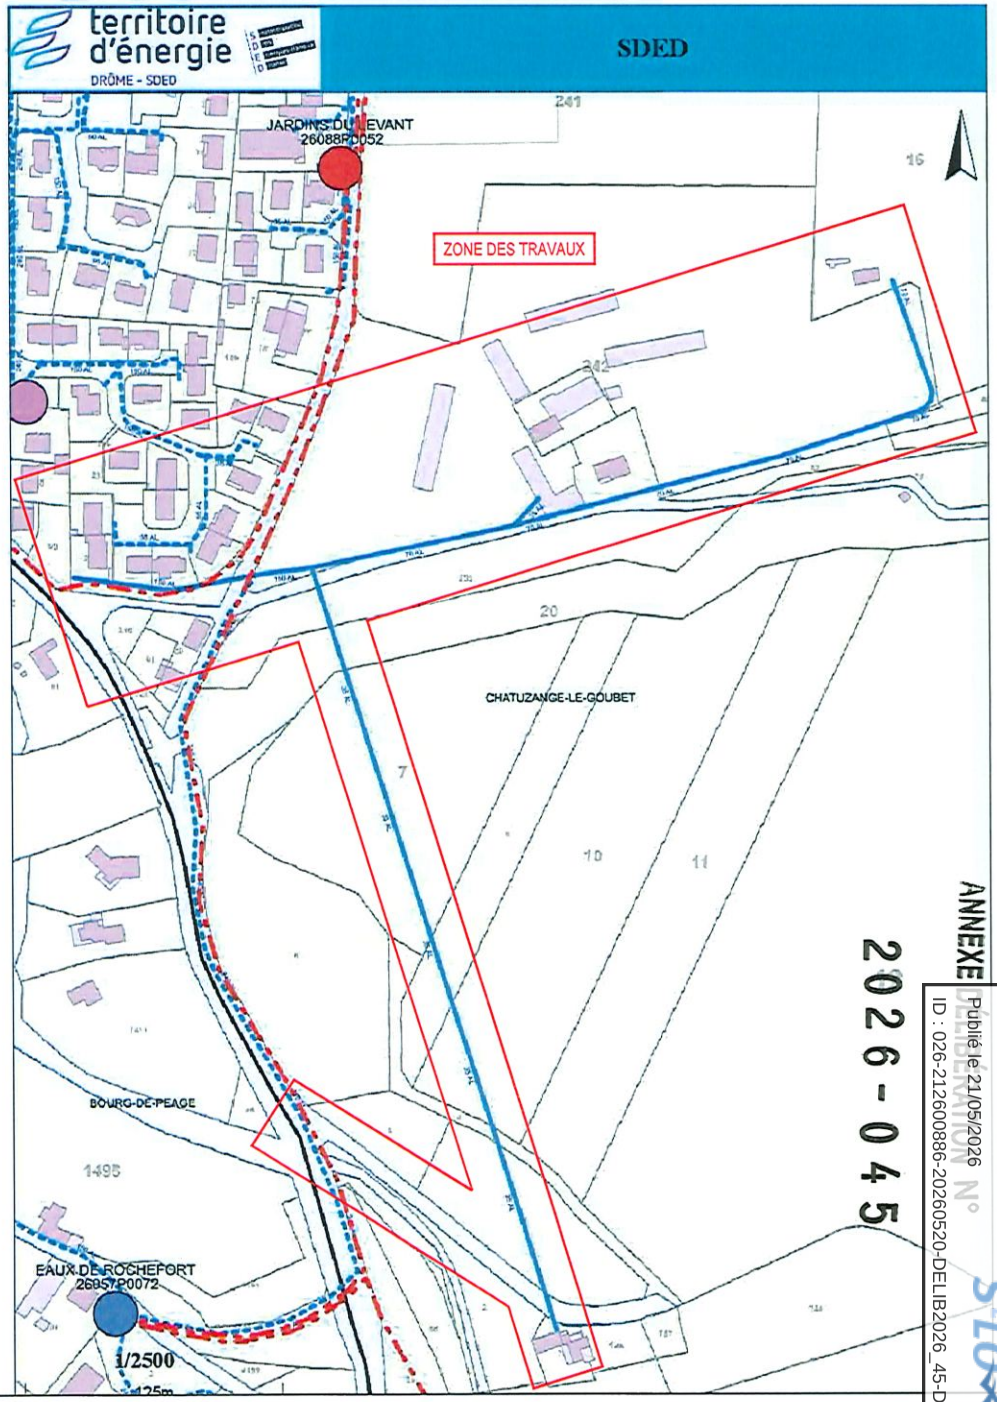

ANNEXE DELIBERATION N° 2026 - 045

PLAN DE SITUATION - Echelle 1/12500

Envoyé en préfecture le 21/05/2026
Reçu en préfecture le 21/05/2026
Publié le 21/05/2026
ID : 026-212600886-20260520-DELIB2026_45-DE

territoire d'énergie

SPIE

COMMUNE : CHATUZANGE LE GOUBET

N° AFFAIRE GDED : 26086002GAER

N° AFFAIRE ENEDIS : RAC-GIR-25-013635

OBJET DES TRAVAUX : Effacement et fiabilisation des réseaux électriques
Chemin du Pont des Seigneurs
et impasse des Moulins
à partir du poste EAUX DE ROCHEFORT

PLAN DE POSE n°2/4

ECHELLE : 1/200

Année : 2025 N° PLAN
Lot n°: 2 25-051

LEGENDE AERIENNE

LEGENDE SOUTERRAINE

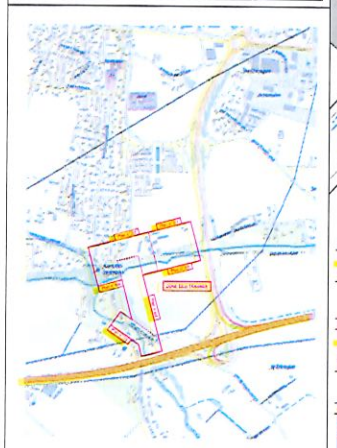

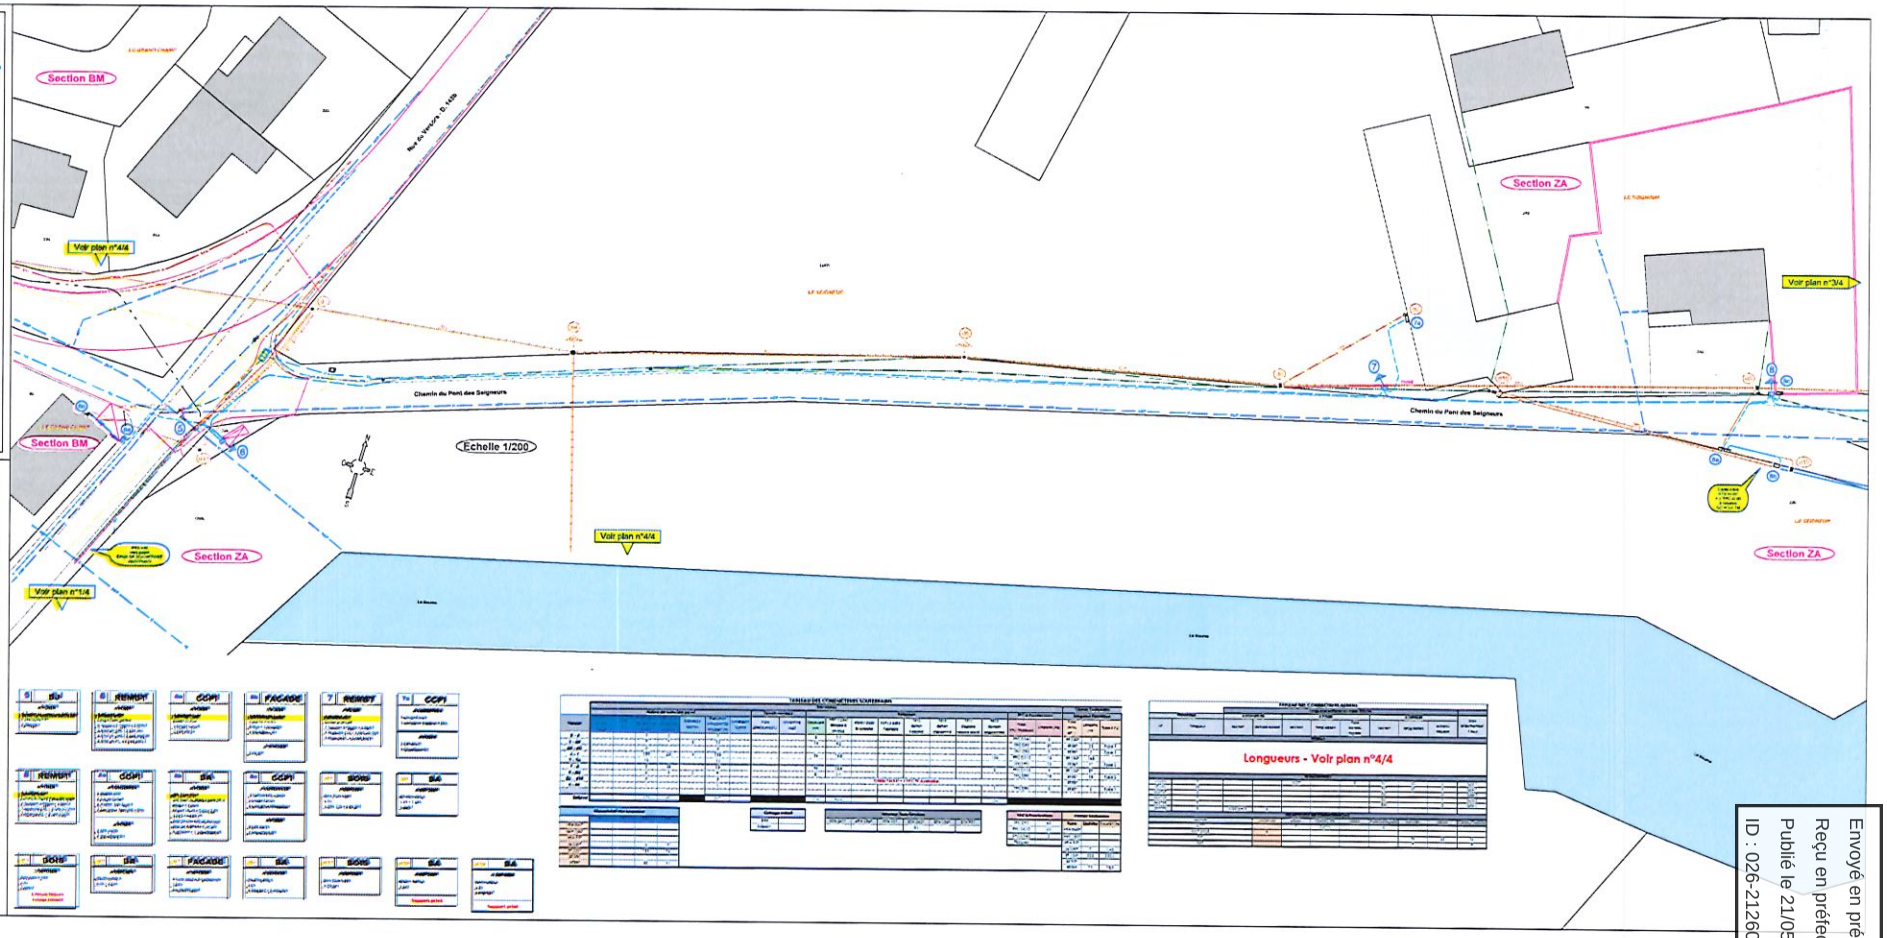

Envoyé en préfecture le 21/05/2026
Reçu en préfecture le 21/05/2026
Publié le 21/05/2026
ID : 026-212600886-20260520-DELIB2026_45-DE

territoire d'énergie

DRÔME - SDED

SYNDICATS DES ENERGIES DRÔME

SPIE

COMMUNE : CHATUZANGE LE GOUBET

N° AFFAIRE SDED : 260880026AER

N° AFFAIRE ENEDIS : RAC-SR-25-013635

OBJET DES TRAVAUX : Effacement et fiabilisation des réseaux électriques
Chemin du Pont des Seigneurs
et Impasse des Morilles
à partir du poste EAUX DE ROCHEFORT

PLAN DE POSE
n°3/4

ECHELLE : 1/200

Année : 2025 N° PLAN
Lot n° : 2 25.051

LEGENDE AERIENNE | LEGENDE SOUTERRAINE

Echelle 1/200

Longueurs - Voir plan n°4/4

Section ZA

Section ZA

Voir plan n°2/4

Chemin du Pont des Seigneurs

Chemin du Pont des Seigneurs

Chemin du Pont des Seigneurs

Chemin

Envoyé en préfecture le 21/05/2026
Reçu en préfecture le 21/05/2026
Publié le 21/05/2026
ID : 026-212600886-20260520-DELIB2026_45-DE

2026-045

territoire d'énergie
DRÔME - SDED

Service public Des Energies dans la Drôme

SPIE

COMMUNE : CHATUZANGE LE GOUBET

N° AFFAIRE SDED : 260880020AER

N° AFFAIRE ENEDIS : RAC-SIR-25-013635

OBJET DES TRAVAUX : Effacement et fiabilisation des réseaux électriques
Chemin du Pont des Seigneurs
et Impasse des Morilles
à partir du poste EAUX DE ROCHEFORT

PLAN DE DEPOSE n°4/4

ECHELLE : 1/1000

Année : 2025 N° PLAN
Lot n°: 2 25 051

Indice	Objet de la modification	Date
H		
G		
F		
F		
D		
C		
B		
A	Conforme à OS Etude du 10/11/2025	12/12/2025

LEGENDE AERIENNE
HTA existante
HTA à créer
HTA à déposer
BT existante
BT à créer
BT à déposer
Ligne Télécom

LEGENDE SOUTERRAINE
HTA existante
HTA à créer
BT existante
BT à créer
TPC à créer
GAZ existant
Canalisation d'eau

Reprise des branchements
voir plans au 1/200

Section ZA

Section ZA

Section BM

Section ZI

Section ZI

Impasse Chariésieu
Impasse Chariésieu
Rue du Vercors - D. 1496
Avenue Georges Pompidou
Chemin du Pont des Seigneurs
Chemin rural
La Bourne
LE SEIGNEUR
LE GRAND CHAMP
TREMOLET
Impasse des Morilles
Route Chatonnaye
Le Charlieu
Morilles

BTS 240
vers poste
EAUX DE ROCHEFORT
260U7P072

d1 BOIS — A DEPOSER — 8ml 10m S 140 — 1 ES — 1 RAS T70 + 1 PA 84T	d2 BOIS — A DEPOSER — 8ml 10m JS 140 — 1 sectionneur montée mur — 1 ES	d3 BA — A DEPOSER — BA 10m 630 D — 1 EAS — 1 DAS 84R + 1 Coffret S25 (voile)	d4 BA — A DEPOSER — BA 10m 450 A — 1 ES + 1 EAS — 1 MALT	d5 BOIS — A DEPOSER — 8ml 10m S 140 — 1 ES — 1 MALT — 1 Fermure Télécom à charge ORANGE	d6 BA — A DEPOSER — BA 10m 400 A — 1 ES + 1 EAS
d7 FACADE — A DEPOSER — 1 Tube rond + 2 Scellements — 1 RAS — 6m de 84T posé	d8 BA — A DEPOSER — BA 10m 400 A — 1 ES — 1 DAS 84T + 1 DAS 84R	d9 BA — A DEPOSER — BA 11m 32 D — 1 ES	d10 BA — A DEPOSER — BA 11m 10 D — 1 EADS — 1 MALT — 1 Fermure Télécom à charge ORANGE	d11 BA — A DEPOSER — BA 10m 600 A — 1 EAS — 1 DAS 84R — 1 Fermure Télécom à charge ORANGE	d12 BA — A DEPOSER — BA 11m 150 A — 1 ES — 1 Fermure Télécom à charge ORANGE
d13 BA — A DEPOSER — BA 11m 150 A — 1 ES — 1 Fermure Télécom à charge ORANGE	d14 BA — A DEPOSER — BA 11m 150 A — 1 ES — 1 Fermure Télécom à charge ORANGE	d15 BA — A DEPOSER — BA 11m 300 A — 1 ES — 1 Fermure Télécom à charge ORANGE	d16 BA — A DEPOSER — BA 12m 6,5 D — 1 EAS — 1 DAS 84R — 1 Fermure + PA FO à charge ORANGE	d17 BOIS — A DEPOSER — 8ml 12m S 190 — 2 PA 84T	d18 BA — A DEPOSER — BA 8ml 1000 A — 2 [illegible]
d19 BA — A DEPOSER — BA 9m 400 A — 2 ES — 2 RAS T25F — Support privé	6b FACADE — A DEPOSER — 1 PA 84T	8b BA — A POSER — BA 11m 10 D — 2m avant la dépose dans talus — Implt = + 1,00m — Massif : 0,70 x 0,65 x 2,85 — 2 EAS + 4 CPR 70 — Reprise (3x) T70 en Aerrage — Reprise 1 RAS T25F pivoté à raboutre + 1 Dalle/Room Brt			

Tableau des conducteurs aériens

Echelle 1/1000

ANNEXE DÉLIBÉRATION N° 2026-045

Envoyé en préfecture le 21/05/2026
Reçu en préfecture le 21/05/2026
Publié le 21/05/2026
ID : 026-212600886-20260520-DELIB2026_45-DE