


# Plan Local d'Urbanisme

Annexes sanitaires


## CARTOGRAPHIE DU ZONAGE D'ASSAINISSEMENT DES EAUX USEES

Prescription	2016	1:10000
Arrêt	Avril 2022	
Approbation	2022	

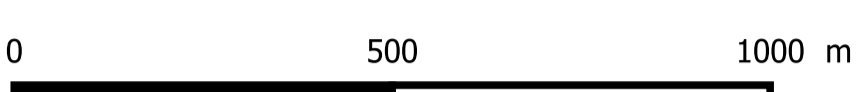

Toute zone non colorée est considérée comme étant en assainissement non collectif.

Date	Modifications
20/04/2016	Version 2 : Affichage d'une zone pour l'assainissement autonome
25/05/2016	Version 3 : Prise en compte des remarques du cabinet d'urbanisme
03/10/2016	Version 4 : Prise en compte des remarques du cabinet d'urbanisme
06/10/2016	Version 5 : Transformation d'une zone AUA en zone UC
19/04/2018	Version 6 : Prise en compte des remarques de la commune
25/03/2020	Version 7 : Prise en compte des remarques de la commune
14/10/2021	Version 8 : version retenue lors du 3eme arrêt municipal
27/05/2022	Version 9 : Prise en compte des modifications d'ouverture à l'urbanisation validée par le 4eme arrêt municipal

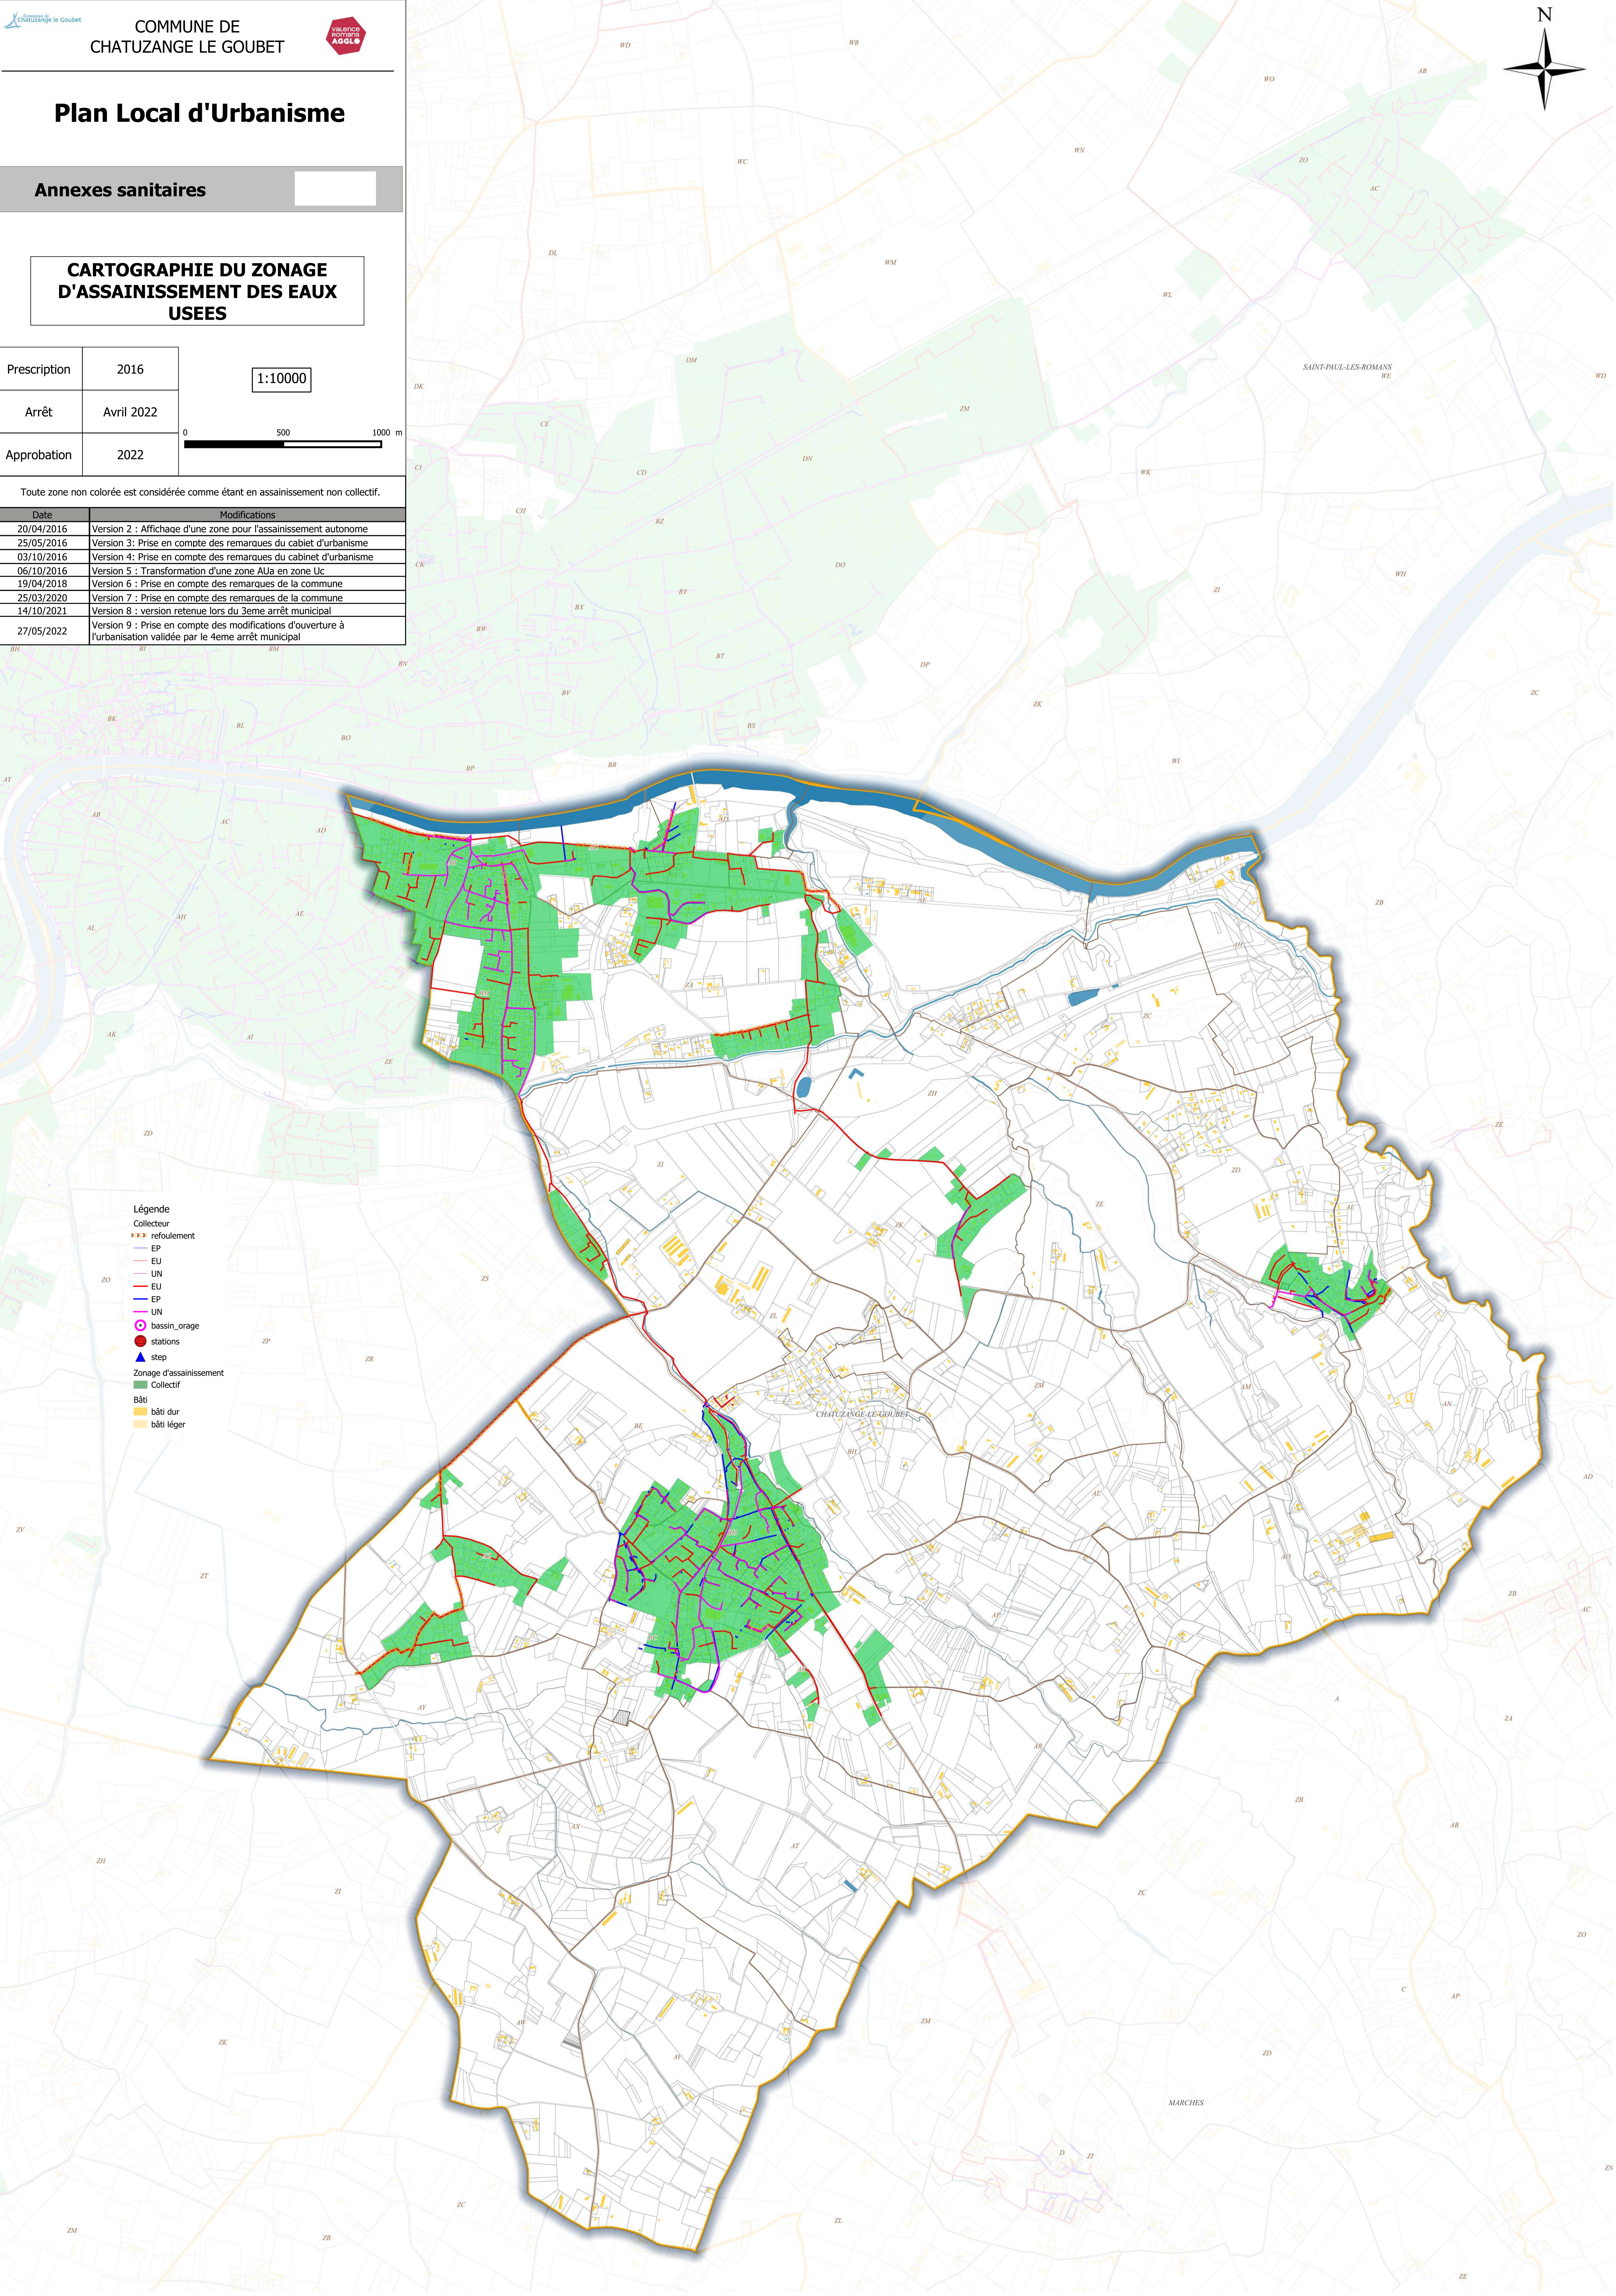

- Légende**
- Collecteur
  - refoulement
  - EP
  - EU
  - UN
  - EU
  - EP
  - UN
  - bassin\_orage
  - stations
  - step
  - Zonage d'assainissement
  - Collectif
  - Bâti
  - bâti dur
  - bâti léger